



део пута за евакуацију са
могућим вишесмерним
кретањем

КРАТКО УПУТСТВО ЗА ПОСТУПАЊЕ
У СЛУЧАЈУ ИЗБИЈАЊА ПОЖАРА

ГАШЕЊЕ ПОЖАРА (БЕЗ УГРОЖАВАЊА
СОПСТВЕНЕ И ТУЂЕ БЕЗБЕДНОСТИ)

ПОКРЕНУТИ ЕВАКУАЦИЈУ/ПОЗОВАТИ ПОМОЋ
РУЧНИ ЈАВЉАЧ ПОЖАРА
РАЗБИТИ СТАКЛО У СЛУЧАЈУ ПОЖАРА

У СЛУЧАЈУ ВЕЋЕГ ПОЖАРА
ПОЗОВАТИ ВАТРОГАСЦЕ **193**

БЕЗ ПАНИКЕ
ПОКРЕНУТИ ЕВАКУАЦИЈУ

МЕСТО ОКУПЉАЊА
МАЛИ ТАШМАЈДАНСКИ ПАРК

ЛЕГЕНДА:

преносни апарат за гашење пожара
угљен диоксидом CO₂

преносни апарат за гашење пожара
прахом

ручни јављач пожара

пожарна алармна сирена


противпанична светилка

смер евакуације

алтернативни смер евакуације

пожарни хидрант
(прво искључити струју)

10 m

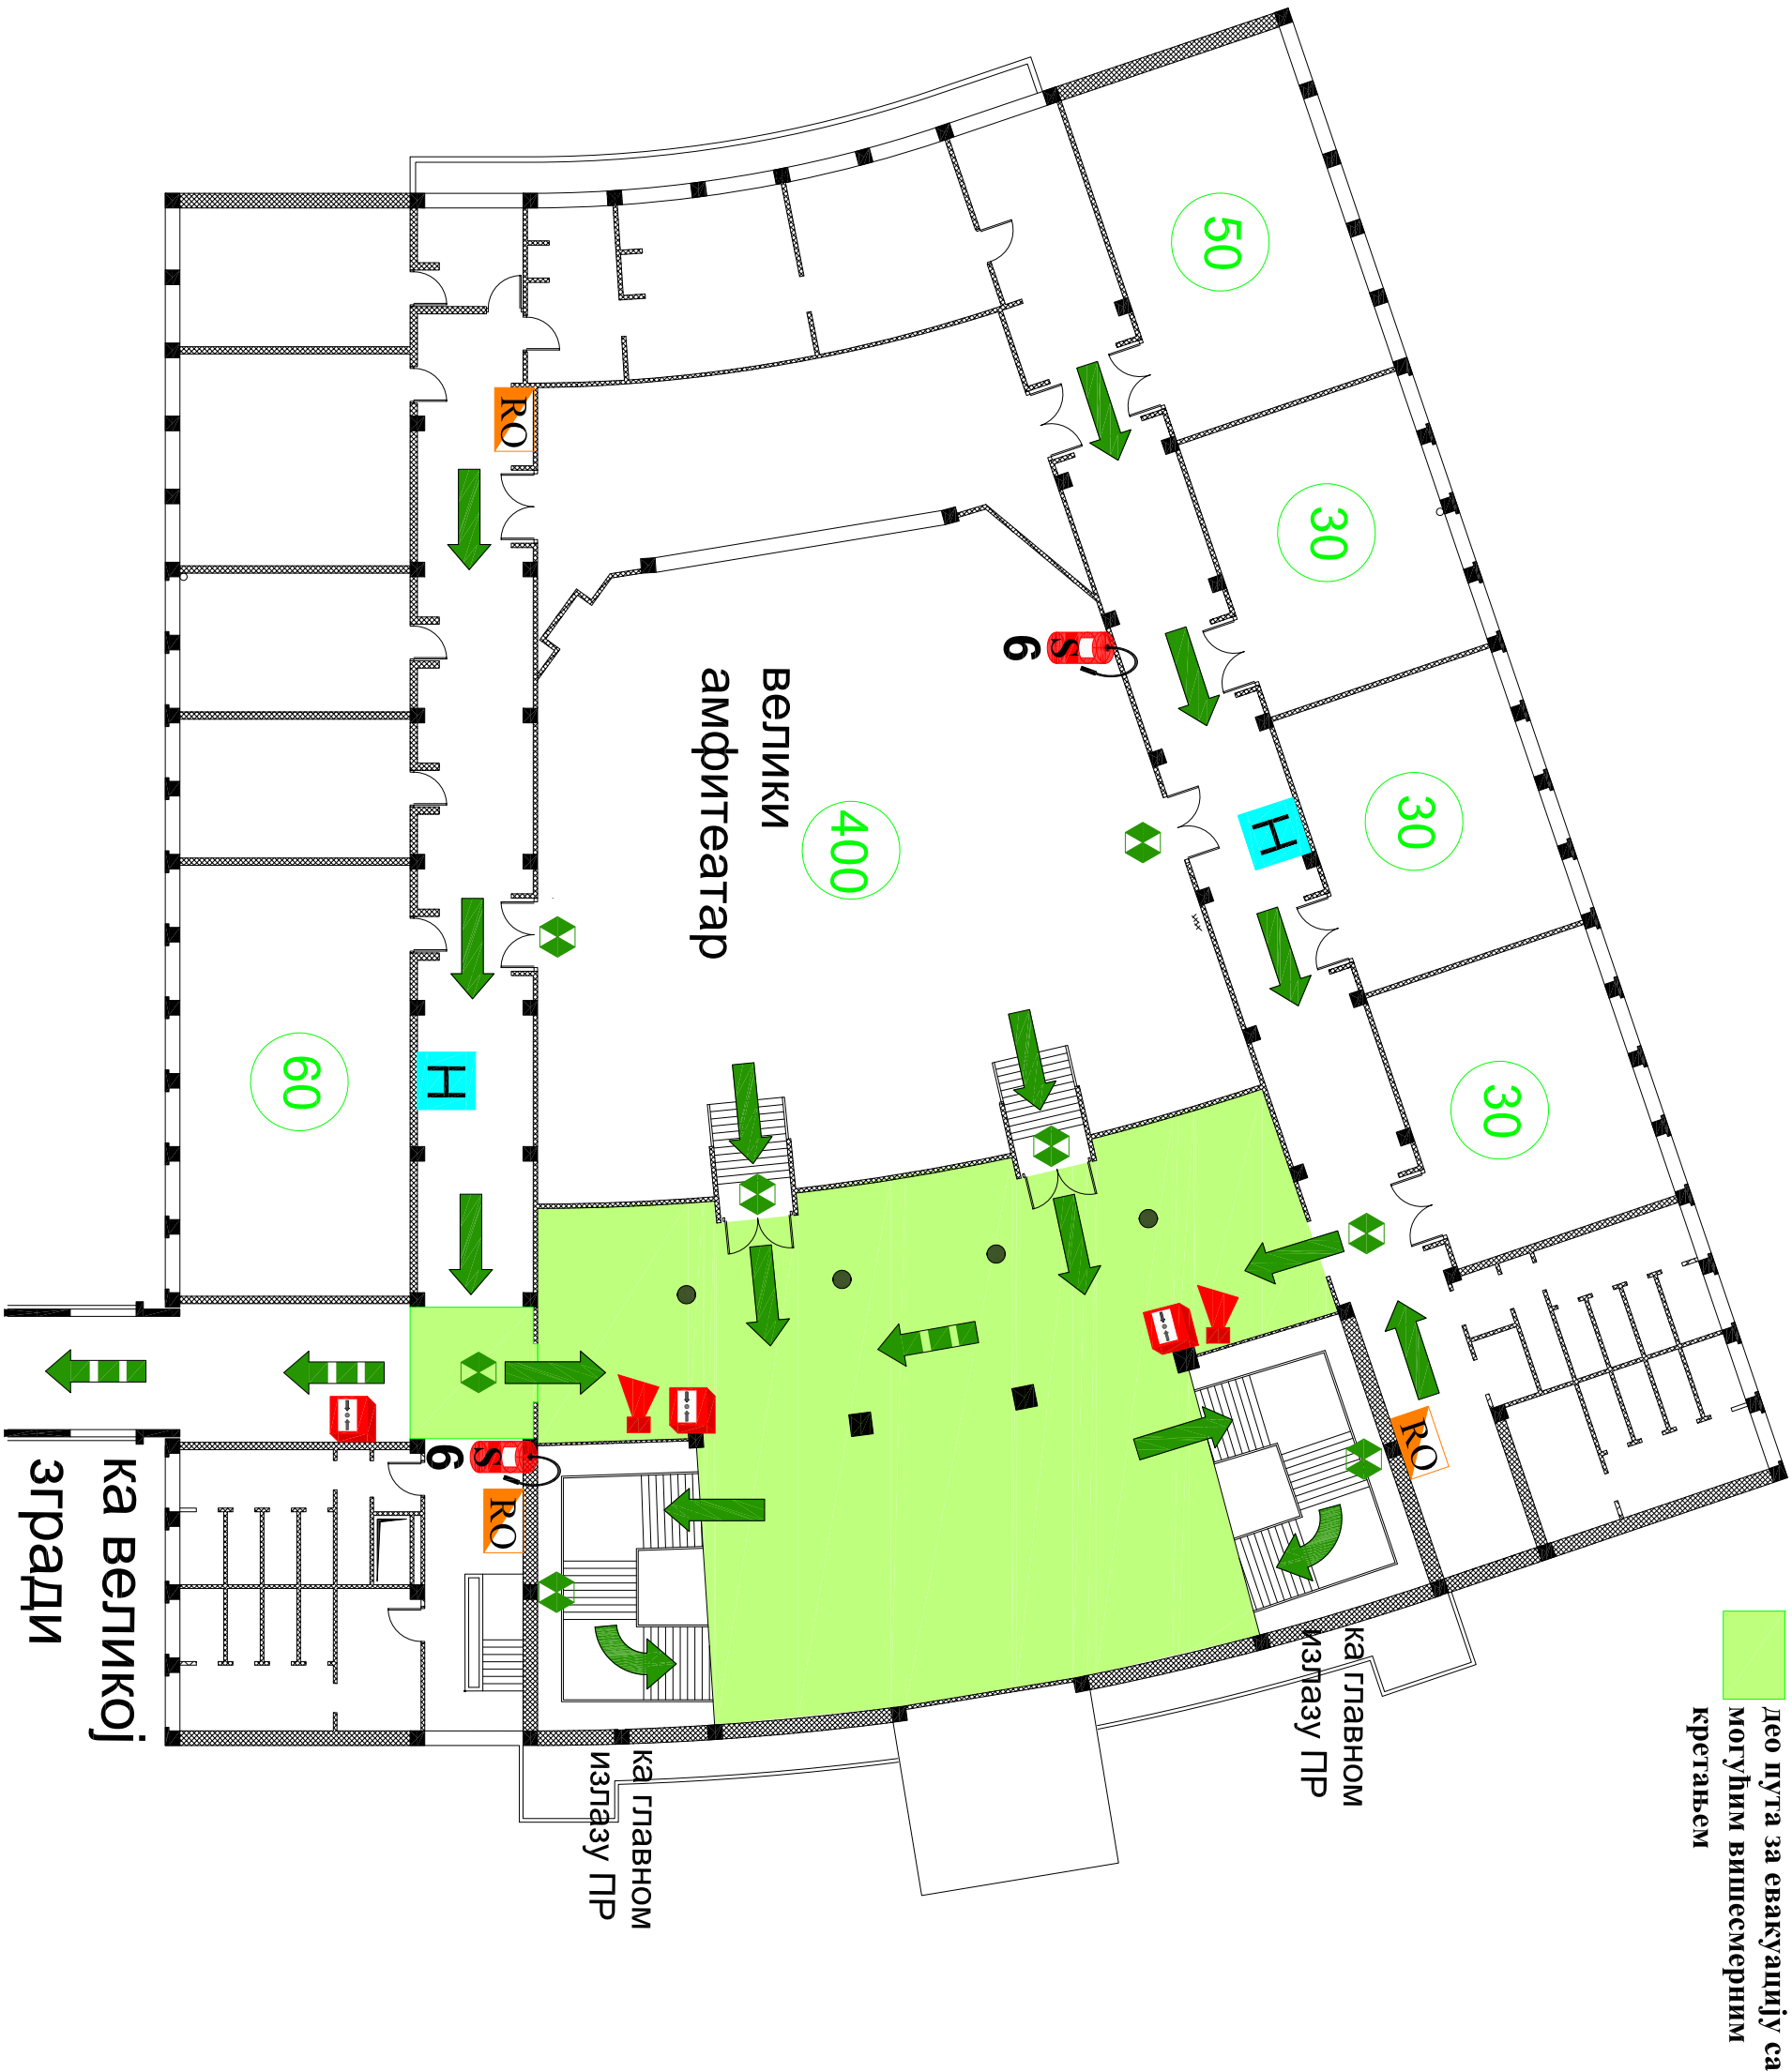

КРАТКО УПУТСТВО ЗА ПОСТУПАЊЕ
У СЛУЧАЈУ ИЗБИЈАЊА ПОЖАРА

ГАШЕЊЕ ПОЖАРА (БЕЗ УГРОЖАВАЊА
СОПСТВЕНЕ И ТУЂЕ БЕЗБЕДНОСТИ)

ПОКРЕНУТИ ЕВАКУАЦИЈУ/ПОЗОВАТИ ПОМОЋ
РУЧНИ ЈАВЉАЧ ПОЖАРА
РАЗБИТИ СТАКЛО У СЛУЧАЈУ ПОЖАРА

У СЛУЧАЈУ ВЕЋЕГ ПОЖАРА
ПОЗОВАТИ ВАТРОГАСЦЕ **193**

БЕЗ ПАНИКЕ
ПОКРЕНУТИ ЕВАКУАЦИЈУ

МЕСТО ОКУПЉАЊА
МАЛИ ТАШМАЈДАНСКИ ПАРК

ЛЕГЕНДА:

преносни апарат за гашење пожара
угљен диоксидом CO₂

преносни апарат за гашење пожара
прахом

ручни јављач пожара

пожарна алармина сирена

противпанична светиљка




смер евакуације

алтернативни смер евакуације


пожарни хидрант
(прво искључити струју)

10 m

**КРАТКО УПУТСТВО ЗА ПОСТУПАЊЕ
У СЛУЧАЈУ ИЗБИЈАЊА ПОЖАРА**

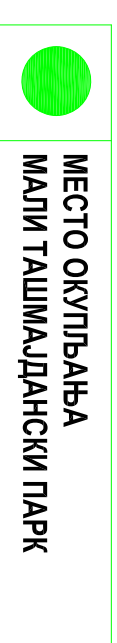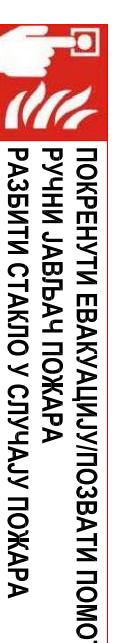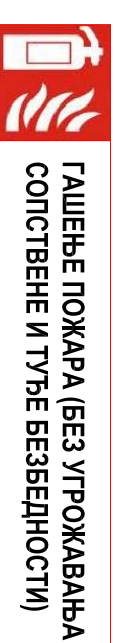


ЖЕТЕНДІ:

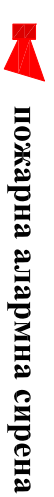

теретно
степените

ка сутерену -1

стара котларница
ван употребе
доступна само
техничкој служби

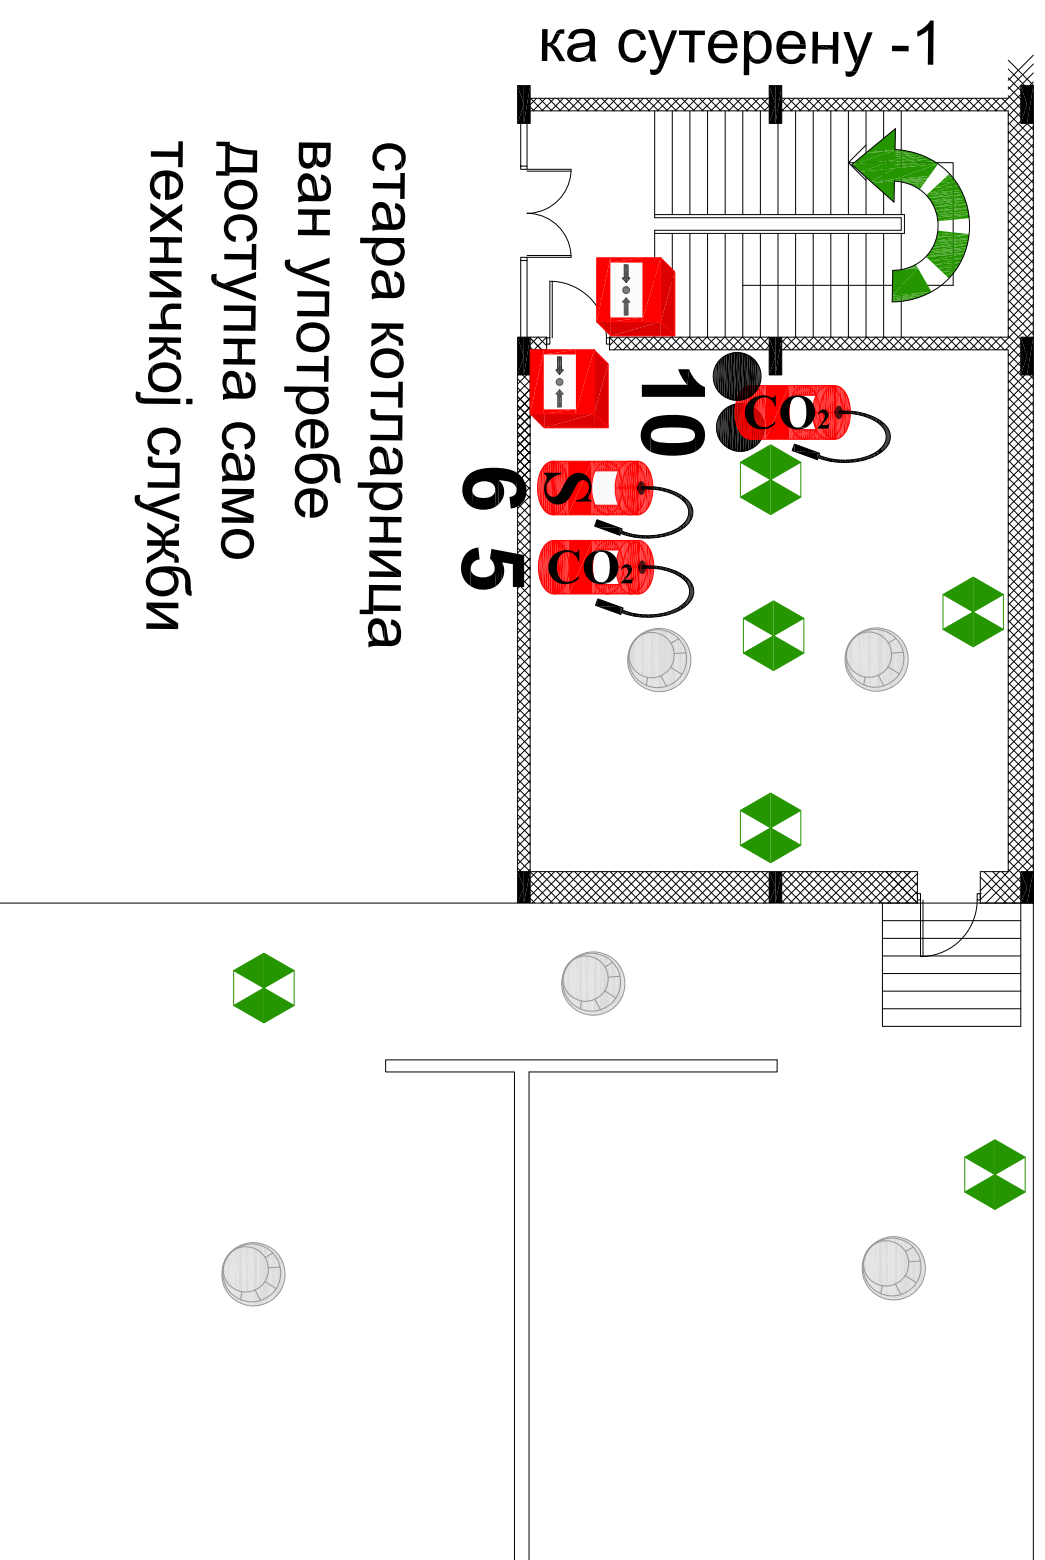

простори повишеног
ризика-лабораторије

део пута за евакуацију са
могућим вишесмерним
кретањем



КРАТКО УПУТСТВО ЗА ПОСТУПАЊЕ
У СЛУЧАЈУ ИЗБИЈАЊА ПОЖАРА

ГАШЕЊЕ ПОЖАРА (БЕЗ УГРОЖАВАЊА
СОПСТВЕНЕ И ТУЂЕ БЕЗБЕДНОСТИ)

ПОКРЕНУТИ ЕВАКУАЦИЈУ/ПОЗВАТИ ПОМОЋ
РУЧНИ ЈАВЉАЧ ПОЖАРА
РАЗБИТИ СТАКЛО У СЛУЧАЈУ ПОЖАРА

У СЛУЧАЈУ ВЕЋЕГ ПОЖАРА
ПОЗОВАТИ ВАТРОГАСЦЕ **193**

БЕЗ ПАНИКЕ
ПОКРЕНУТИ ЕВАКУАЦИЈУ


МЕСТО ОКУПЉАЊА
МАГИ ТАШМАЈДАНСКИ ПАРК

ЛЕГЕНДА:

- преносни апарат за гашење пожара
угљен диоксидом CO₂
- преносни апарат за гашење пожара
прахом
- ручни јављач пожара
- пожарна алармна сирена
- противпанична светилјка
- смер евакуације
- алтернативни смер евакуације
- пожарни хидрант
(прво искључити струју)

простори повишеног
ризика-лабораторије

део пута за евакуацију са
могућим вишесмерним
кретањем

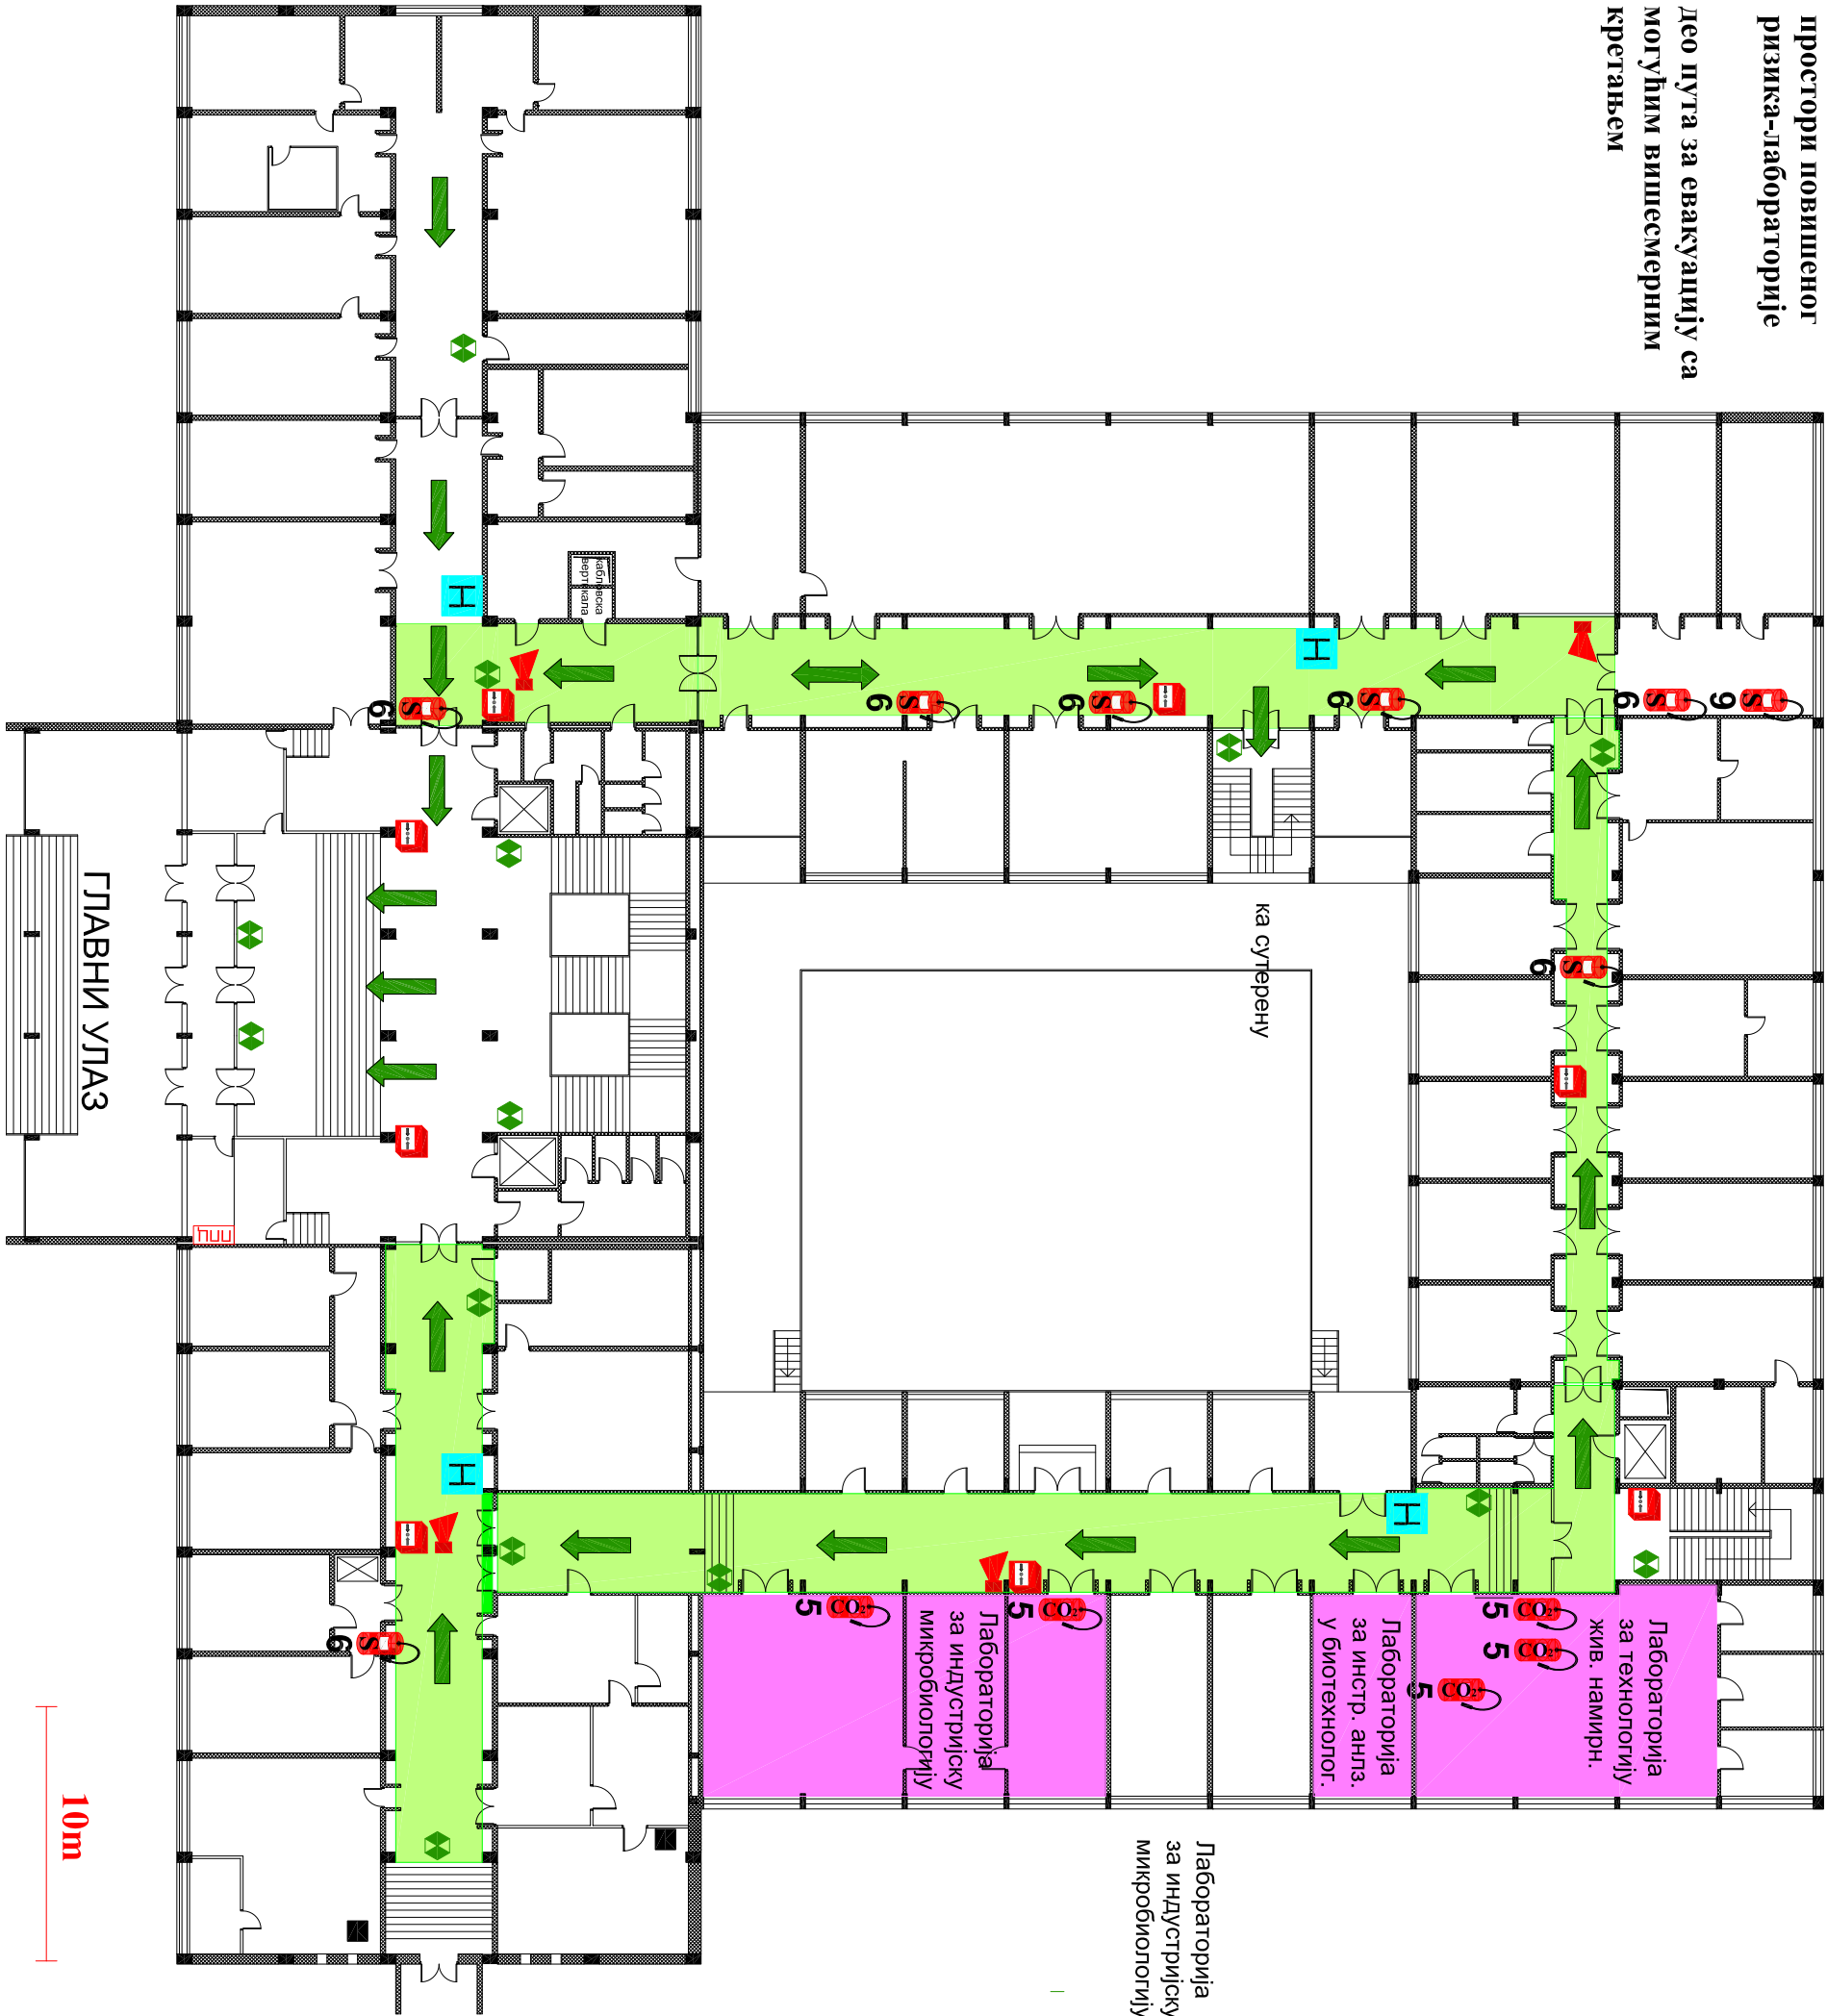

КА МАЛОЈ ЗГРАДИ

КРАТКО УПУТСТВО ЗА ПОСТУПАЊЕ
У СЛУЧАЈУ ИЗБИЈАЊА ПОЖАРА

ГАСЕЊЕ ПОЖАРА (БЕЗ УГРОЖАВАЊА
СОПСТВЕНЕ И ТУЂЕ БЕЗБЕДНОСТИ)

ПОКРЕНУТИ ЕВАКУАЦИЈУ/ПОЗВАТИ ПОМОЋ
РУЧНИ ЈАВЉАЧ ПОЖАРА
РАЗБИТИ СТАКЛО У СЛУЧАЈУ ПОЖАРА

У СЛУЧАЈУ ВЕЋЕГ ПОЖАРА
ПОЗОВАТИ ВАТРОГАСЦЕ **193**

БЕЗ ПАНИКЕ
ПОКРЕНУТИ ЕВАКУАЦИЈУ


МЕСТО ОКУПЉАЊА
МАЛИ ТАШМАЈДАНСКИ ПАРК

ЛЕГЕНДА:

- преносни апарат за гашење пожара
угљен диоксидом CO₂
- преносни апарат за гашење пожара
прахом
- ручни јављач пожара
- пожарна алармна сирена
- противпанична светилка
- смер евакуације
- алтернативни смер евакуације
- пожарни хидрант
(прво искључити струју)

БЕЛИКА ЗГРАДА ТМФ
ПРВИ СПРАТ

ИЖАНБАКУАЦИЯ

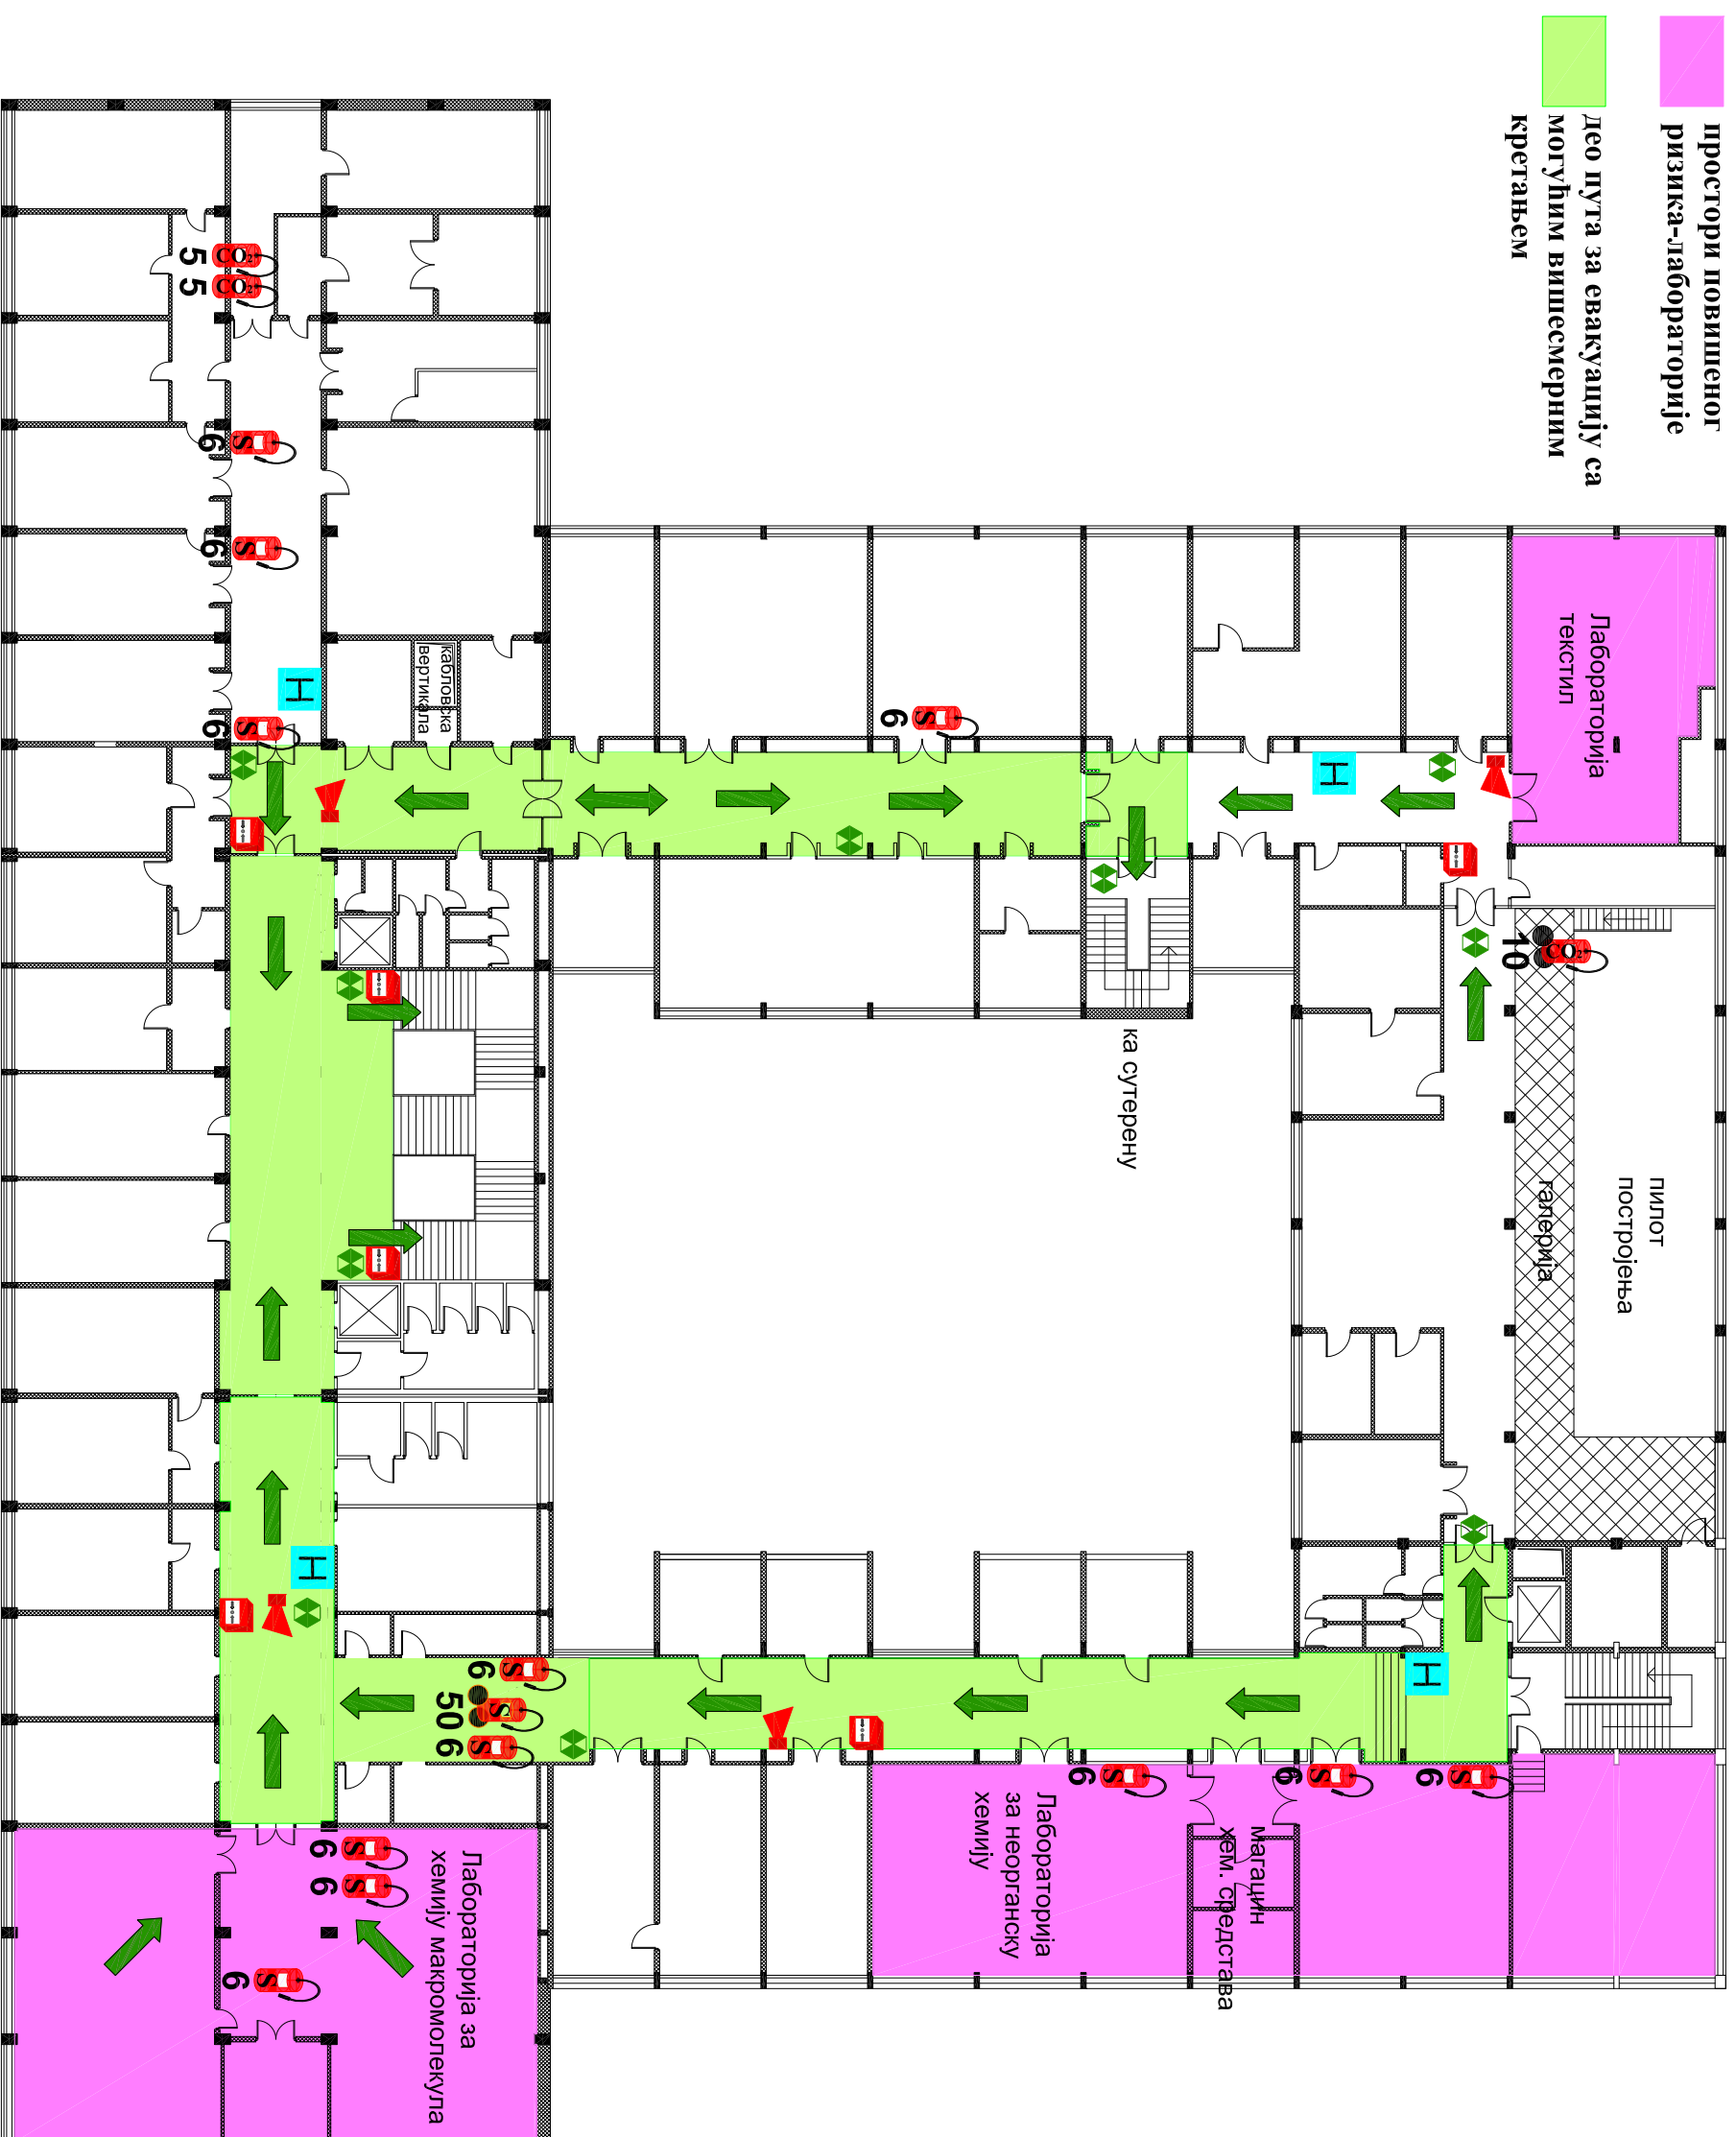

КРАТКО УПУТСТВО ЗА ПОСТУПАЊЕ У СЛУЧАЈУ ИЗБИЈАЊА ПОЖАРА



ГЛАВЕНЕ ПОЖАРА (БЕЗ УГРОЖАВАНА СОПСТВЕНЕ И ТУЏЕ БЕЗБЕДНОСТИ)



**ПОКРЕНУТИ ЕВАКУАЦИЈУ/ПОЗВАТИ ПОМОЋ
РУЧНИ ЈАВЉАЧ ПОЖАРА
РАЗБИТИ СТАКЛО У СЛУЧАЈУ ПОЖАРА**



У СЛЮЧАЈУ БЕТЕГ ПОЖАРА
ПОЗОВАТИ БАТРОНАЦЕ **193**



**БЕЗ ПАНИКЕ
ПОКРЕНУТИ ЕВАКУАЦИЈУ**



МЕСТО ОКУПЛАЊА
МАЛИ ТАШМАЈДАНСКИ ПАРК

ЖЕТЕНДІ:



преносни апарат за гашење пожара угљен диоксидом CO₂



переносни апарат за гашење пожара прахом



ручни јављач пожара



пожарна алармна сирена



протипанічна світілька

**смер евакуације**

альтернативни смер евакуације




**пожарни хидрант
(прво искључити струју)**

10m

простори повишеног
ризика-лабораторије

део пута за евакуацију са
могућим вишесмерним
кретањем

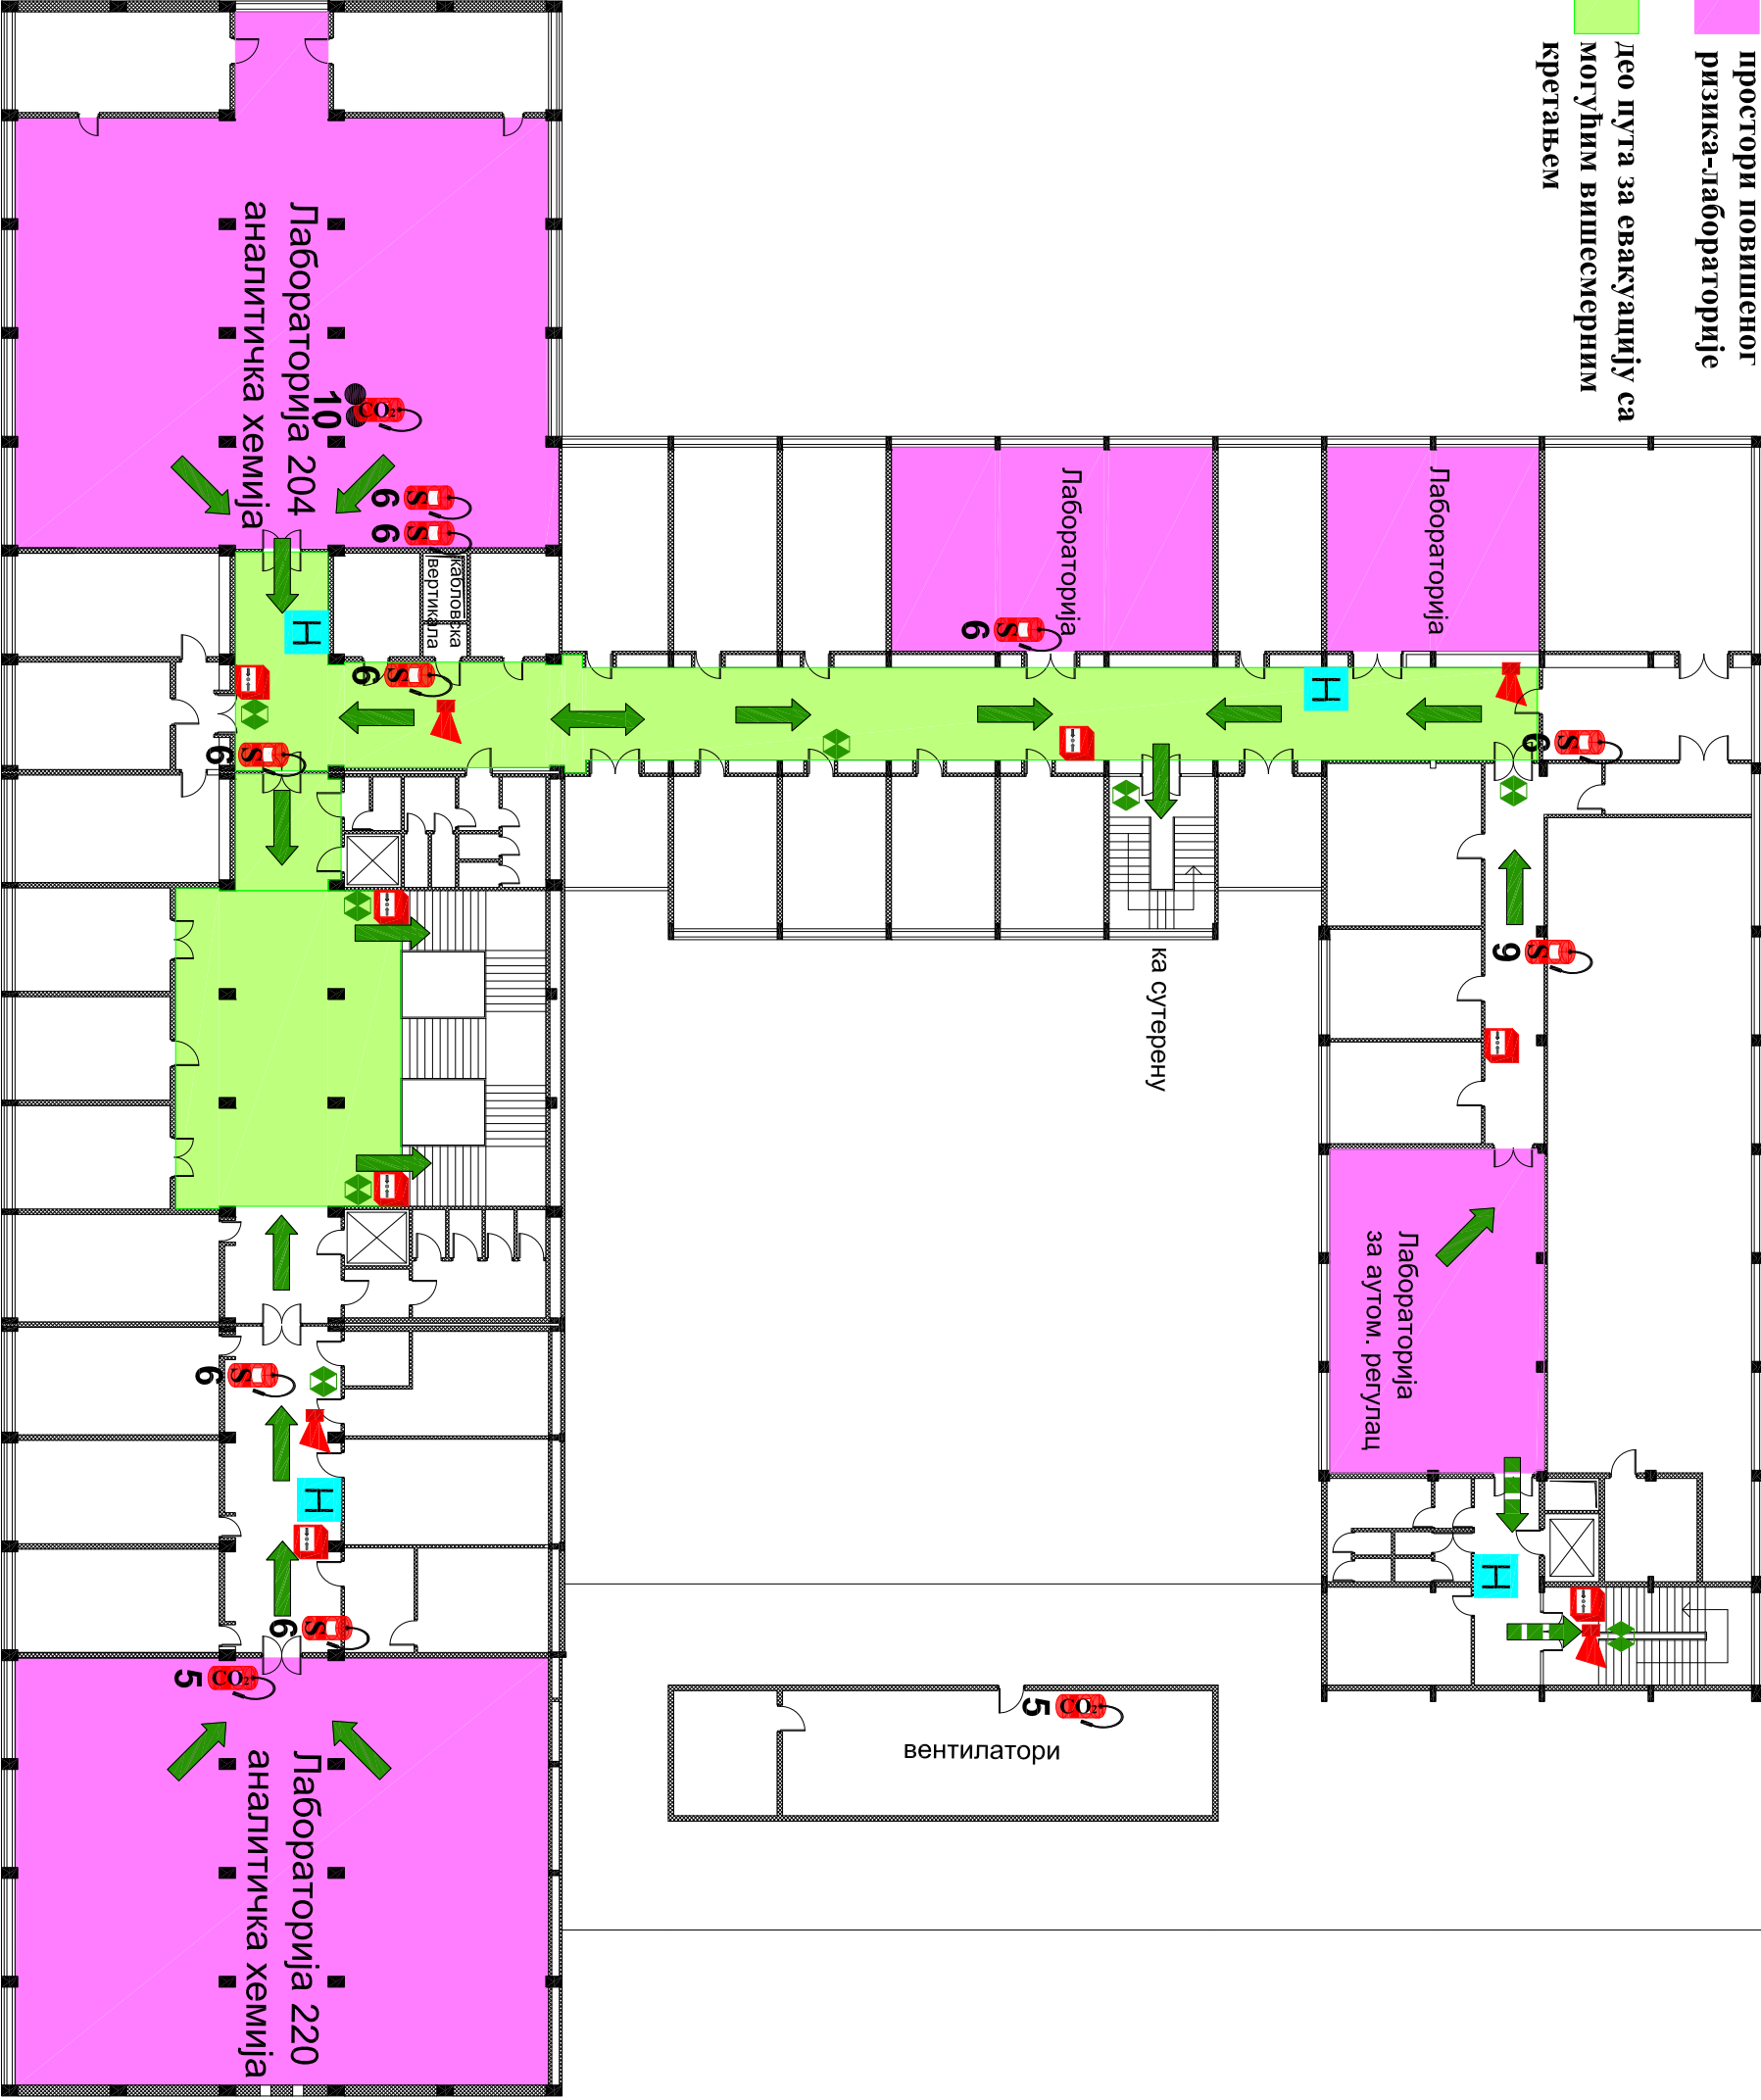

КРАТКО УПУТСТВО ЗА ПОСТУПАЊЕ
У СЛУЧАЈУ ИЗБИЈАЊА ПОЖАРА

ГАШЕЊЕ ПОЖАРА (БЕЗ УГРОЖАВАЊА
СОПСТВЕНЕ И ТУЂЕ БЕЗБЕДНОСТИ)

ПОКРЕНУТИ ЕВАКУАЦИЈУ/ПОЗОВАТИ ПОМОЋ
РУЧНИ ЈАВЉАЧ ПОЖАРА
РАЗБИТИ СТАКЛО У СЛУЧАЈУ ПОЖАРА

У СЛУЧАЈУ ВЕЋЕГ ПОЖАРА
ПОЗОВАТИ ВАТРОГАСЦЕ **193**

БЕЗ ПАНИКЕ
ПОКРЕНУТИ ЕВАКУАЦИЈУ

МЕСТО ОКУПЉАЊА
МАГИ ТАШМАЈДАНСКИ ПАРК

ЛЕГЕНДА:

преносни апарат за гашење пожара
угљен диоксидом CO₂

преносни апарат за гашење пожара
прахом

ручни јављач пожара

пожарна алармна сирена


противпанична светилка

смер евакуације

алтернативни смер евакуације

пожарни хидрант
(прво искључити струју)

10m

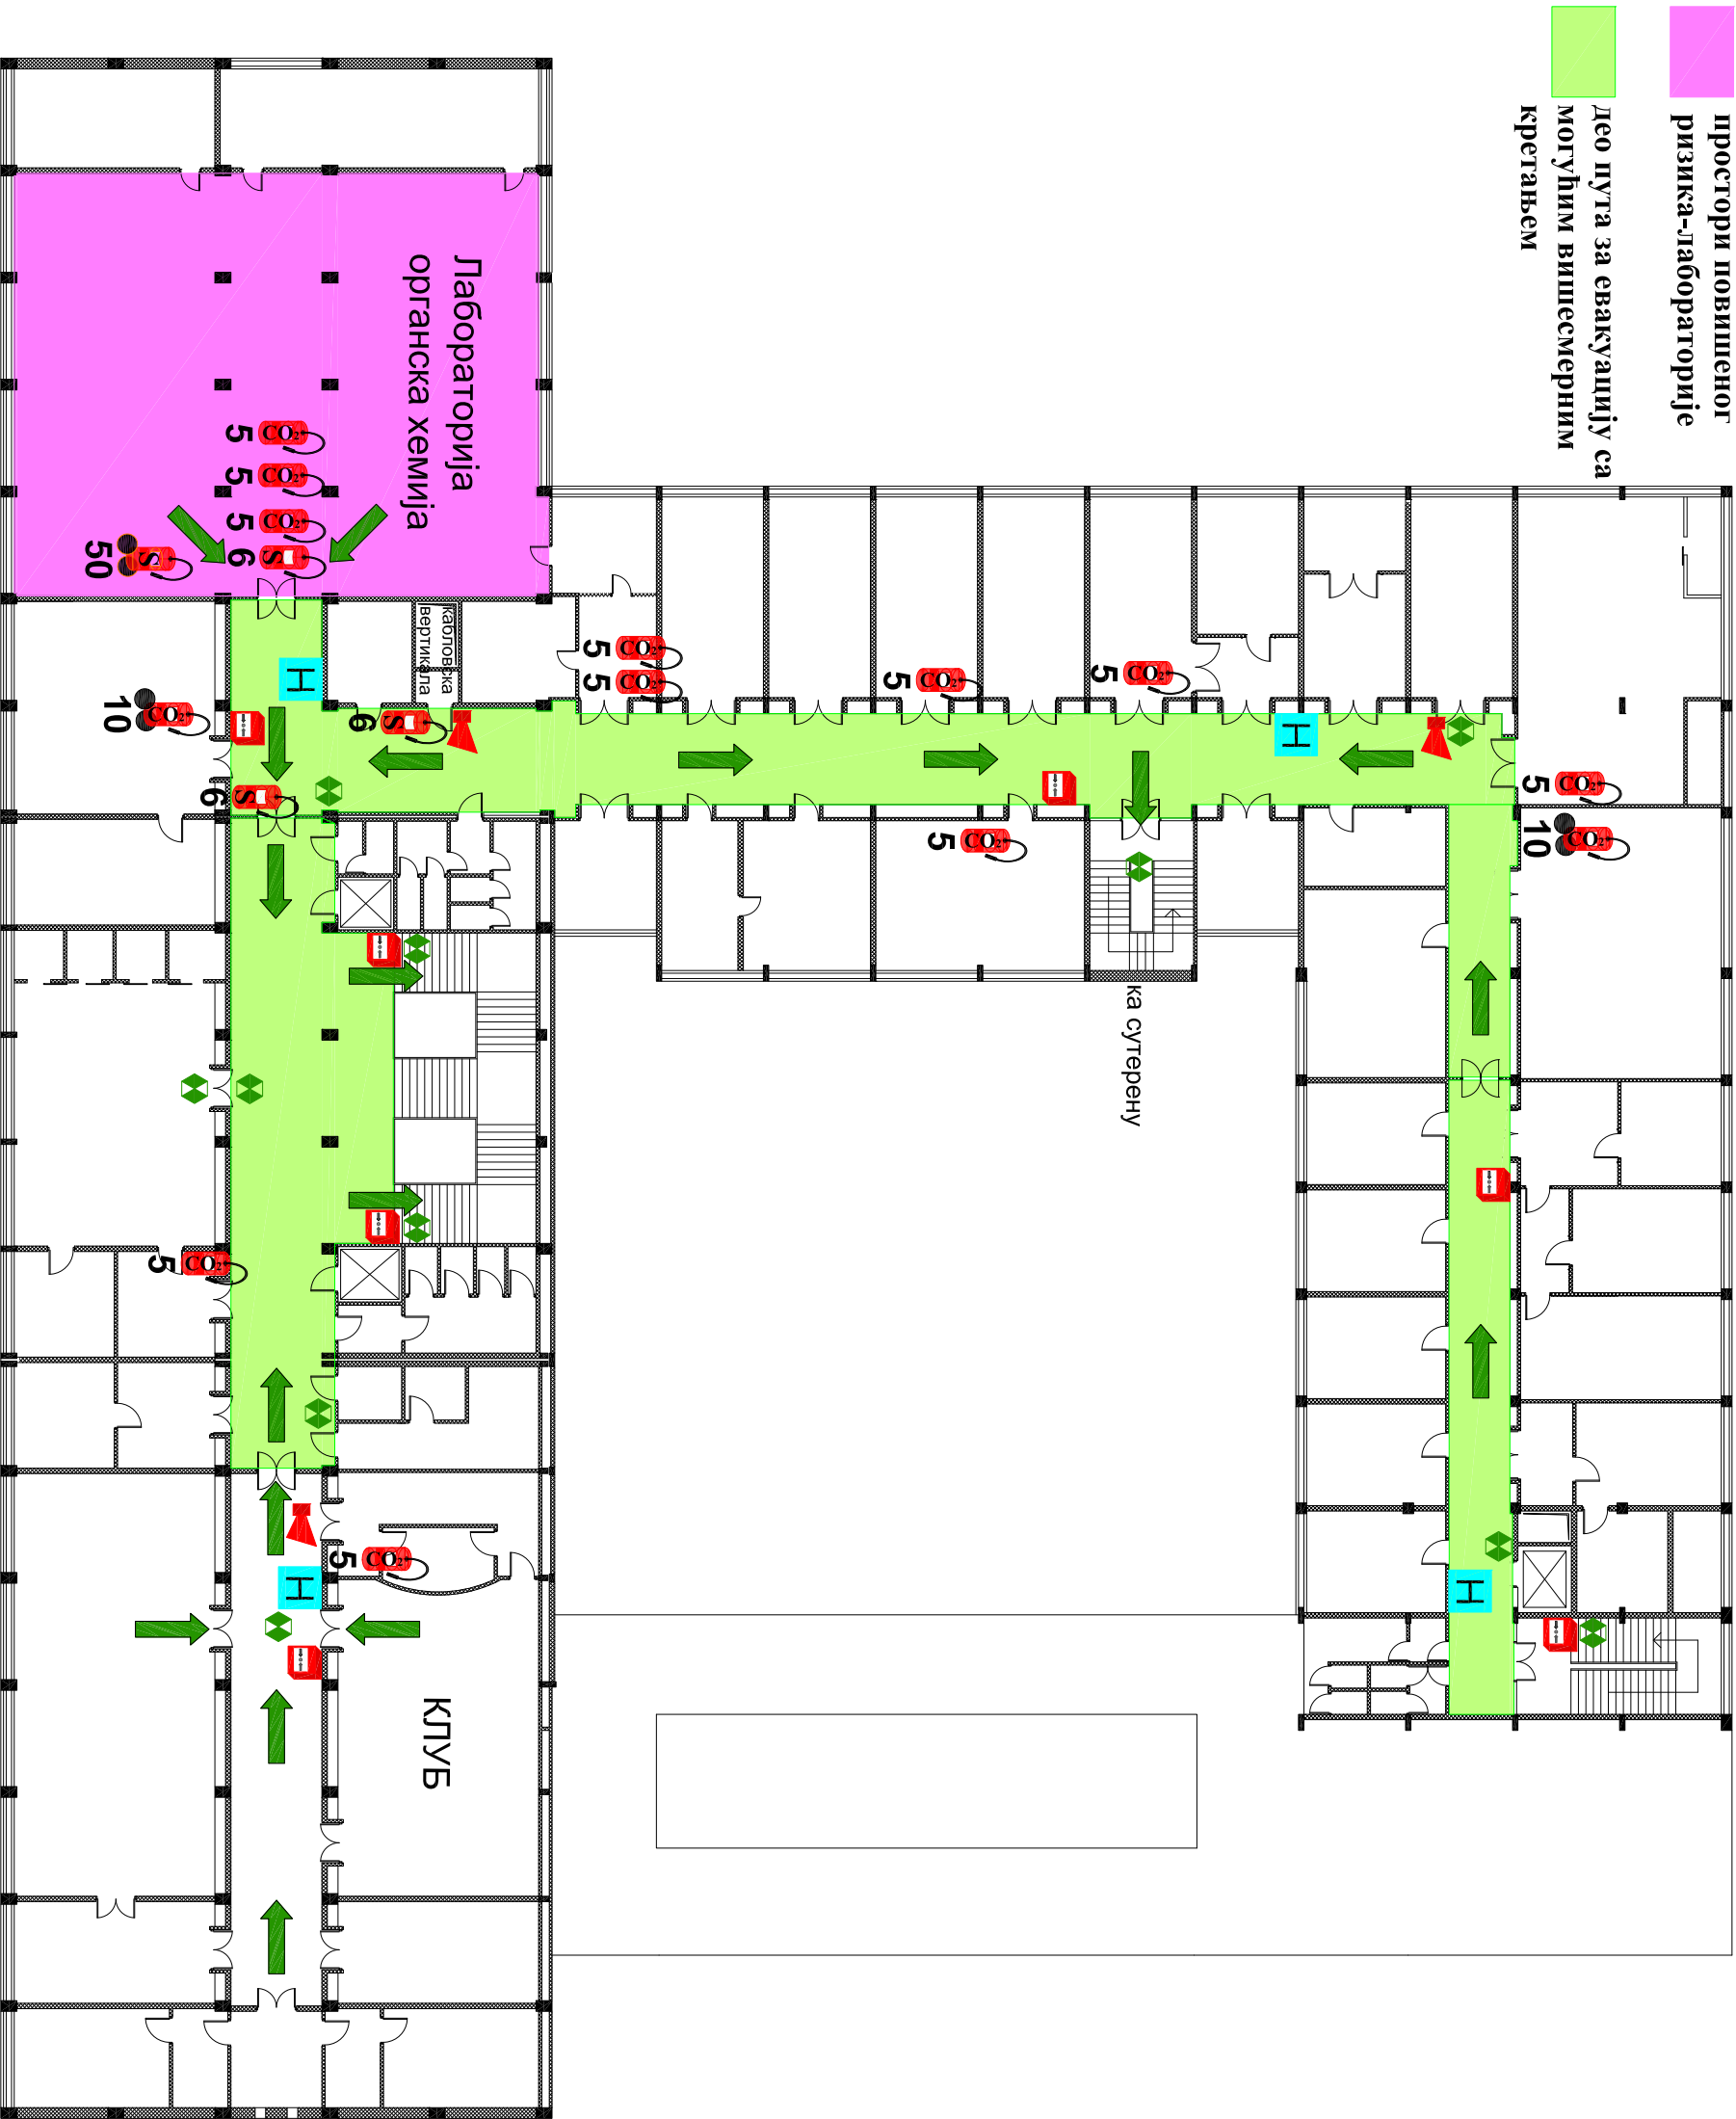


КРАТКО УПУТСТВО ЗА ПОСТУПАЊЕ
У СЛУЧАЈУ ИЗБИЈАЊА ПОЖАРА

 ГАШЕЊЕ ПОЖАРА (БЕЗ УГРОЖАВАЊА
СОПСТВЕНЕ И ТУЂЕ БЕЗБЕДНОСТИ)

 ПОКРЕНУТИ ЕВАКУАЦИЈУ/ПОЗВАТИ ПОМОЋ
РУЧНИ ЈАВЉАЧ ПОЖАРА
РАЗБИТИ СТАКЛО У СЛУЧАЈУ ПОЖАРА

 У СЛУЧАЈУ ВЕЋЕГ ПОЖАРА
ПОЗОВАТИ ВАТРОГАСЦЕ **193**

 БЕЗ ПАНИКЕ
ПОКРЕНУТИ ЕВАКУАЦИЈУ

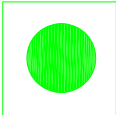 МЕСТО ОКУПЉАЊА
МАЛИ ТАШМАЈДАНСКИ ПАРК

ЛЕГЕНДА:

 преносни апарат за гашење пожара
уљен диоксидом CO₂

 преносни апарат за гашење пожара
прахом

 ручни јављач пожара

 пожарна алармна сирена

 противпанична светилка

 смер евакуације

 алтернативни смер евакуације

 пожарни хидрант
(прво искључити струју)

 10m

МАШИНСКИ
ФАКУЛТЕТ

- простори повишеног
ризика-лабораторије
- део пута за евакуацију са
могућим вишесмерним
кретањем



КРАТКО УПУТСТВО ЗА ПОСТУПАЊЕ
У СЛУЧАЈУ ИЗБИЈАЊА ПОЖАРА

ГАСЕЊЕ ПОЖАРА (БЕЗ УГРОЖАВАЊА
СОПСТВЕНЕ И ТУЂЕ БЕЗБЕДНОСТИ)

ПОКРЕНУТИ ЕВАКУАЦИЈУ/ПОЗВАТИ ПОМОЋ
РУЧНИ ЈАВЉАЧ ПОЖАРА
РАЗБИТИ СТАКЛО У СЛУЧАЈУ ПОЖАРА

У СЛУЧАЈУ ВЕЋЕГ ПОЖАРА
ПОЗОВАТИ ВАТРОГАСЦЕ **193**

БЕЗ ПАНИКЕ
ПОКРЕНУТИ ЕВАКУАЦИЈУ

МЕСТО ОКУПЉАЊА
МАЛИ ТАШМАЈДАНСКИ ПАРК

ЛЕГЕНДА:

преносни апарат за гашење пожара
угљен диоксидом CO₂

преносни апарат за гашење пожара
прахом

ручни јављач пожара

пожарна алармна сирена

противпанична светилка

смер евакуације

алтернативни смер евакуације

пожарни хидрант
(прво искључити струју)

10m


КРАТКО УПУТСТВО ЗА ПОСТУПАЊЕ
У СЛУЧАЈУ ИЗБИЈАЊА ПОЖАРА

 ГАШЕЊЕ ПОЖАРА (БЕЗ УГРОЖАВАЊА
СОПСТВЕНЕ И ТУЂЕ БЕЗБЕДНОСТИ)

 ПОКРЕНУТИ ЕВАКУАЦИЈУ/ПОЗВАТИ ПОМОЋ
РУЧНИ ЈАВЉАЧ ПОЖАРА
РАЗБИТИ СТАКЛО У СЛУЧАЈУ ПОЖАРА

 У СЛУЧАЈУ ВЕЋЕГ ПОЖАРА
ПОЗОВАТИ ВАТРОГАСЦЕ **193**

 БЕЗ ПАНИКЕ
ПОКРЕНУТИ ЕВАКУАЦИЈУ

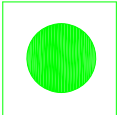 МЕСТО ОКУПЉАЊА
МАЛИ ТАШМАЈДАНСКИ ПАРК

ЛЕГЕНДА:

 преносни апарат за гашење пожара
угљен диоксидом CO₂

 преносни апарат за гашење пожара
прахом

 ручни јављач пожара


 пожарна алармна сирена

 противпанична светиљка

 смер евакуације

 алтернативни смер евакуације

 пожарни хидрант
(прво искључити струју)

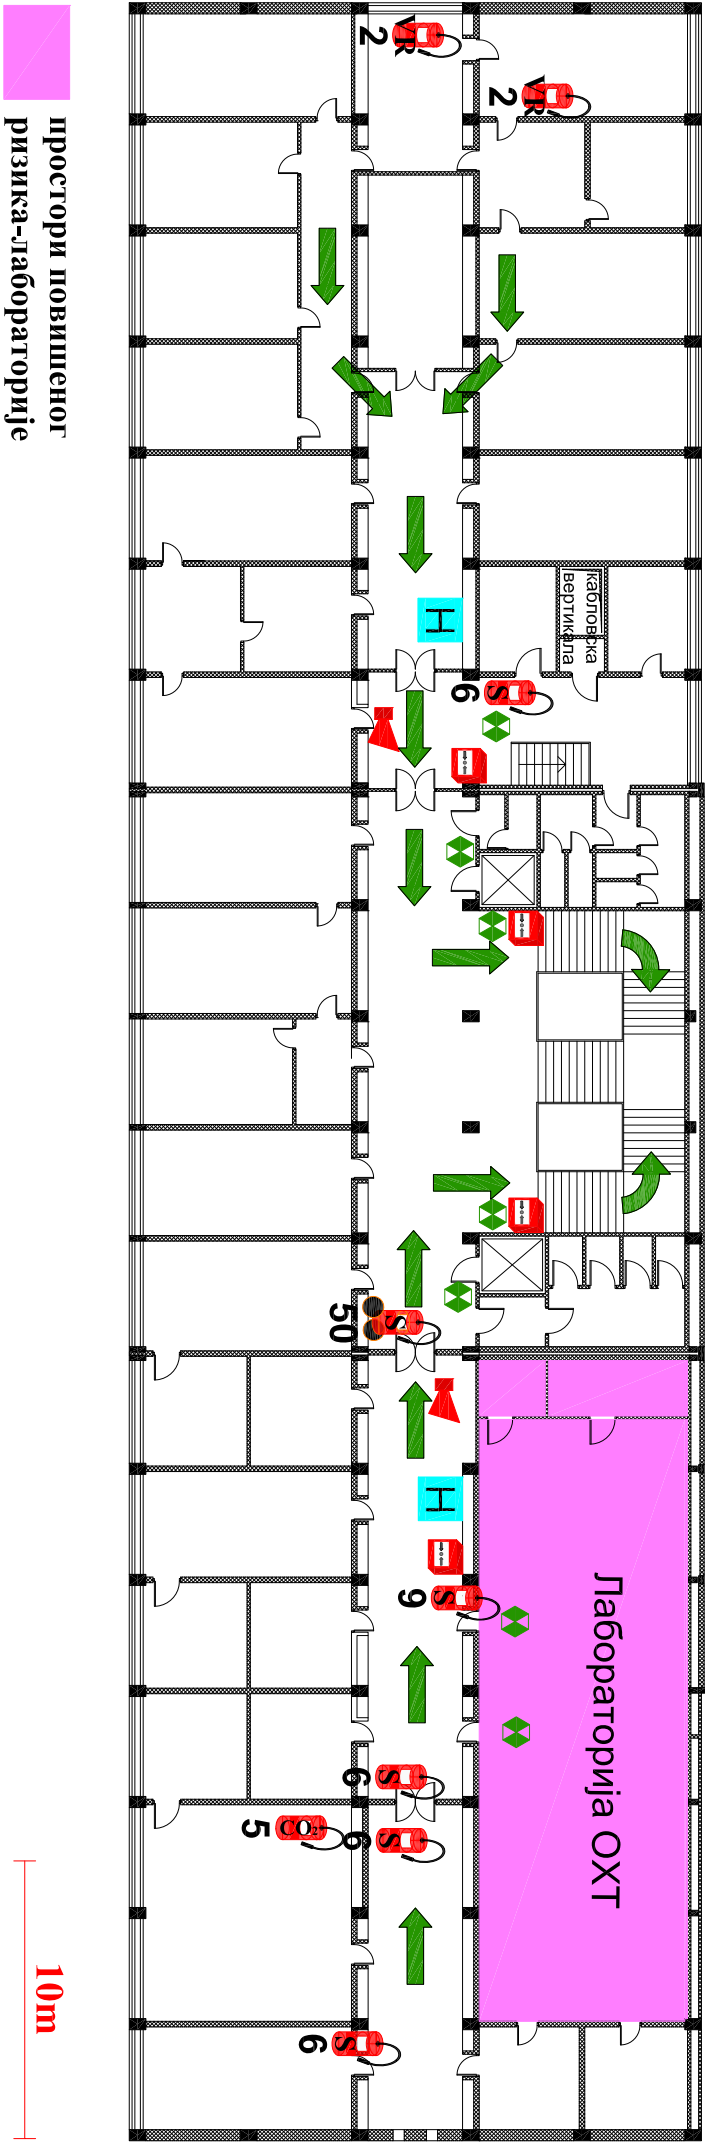

простори повишеног
ризика-лабораторије

КРАТКО УПУТСТВО ЗА ПОСТУПАЊЕ
У СЛУЧАЈУ ИЗБИЈАЊА ПОЖАРА

 ГАШЕЊЕ ПОЖАРА (БЕЗ УГРОЖАВАЊА
СОПСТВЕНЕ И ТУЂЕ БЕЗБЕДНОСТИ)

 ПОКРЕНУТИ ЕВАКУАЦИЈУ/ПОЗВАТИ ПОМОЋ
РУЧНИ ЈАВЉАЧ ПОЖАРА
РАЗБИТИ СТАКЛО У СЛУЧАЈУ ПОЖАРА

 У СЛУЧАЈУ ВЕЋЕГ ПОЖАРА
ПОЗОВАТИ ВАТРОГАСЦЕ **193**

 БЕЗ ПАНИКЕ
ПОКРЕНУТИ ЕВАКУАЦИЈУ

 МЕСТО ОКУПЉАЊА
МАЛП ТАШМАЈДАНСКИ ПАРК

ЛЕГЕНДА:

 преносни апарат за гашење пожара
угљен диоксидом CO₂

 преносни апарат за гашење пожара
прахом

 ручни јављач пожара

 пожарна алармна сирена

 противпанична светилка

 смер евакуације

 алтернативни смер евакуације

 пожарни хидрант
(прво искључити струју)

